

Aménagement d'un Office de Tourisme


Commune de SANGUINET (40 460)

Maître de l'ouvrage:


Office de Tourisme BISCA GRANDS
LACS
Représenté par Mme LAREZET
55 Place DUFAU
40 600 BISCARROSSE

Maître d'oeuvre :


ATELIER MOBA
Atelier de Maîtrise d'Oeuvre du Bassin d'Arcachon
6, Allée de crabitère
33 980 AUDENGE

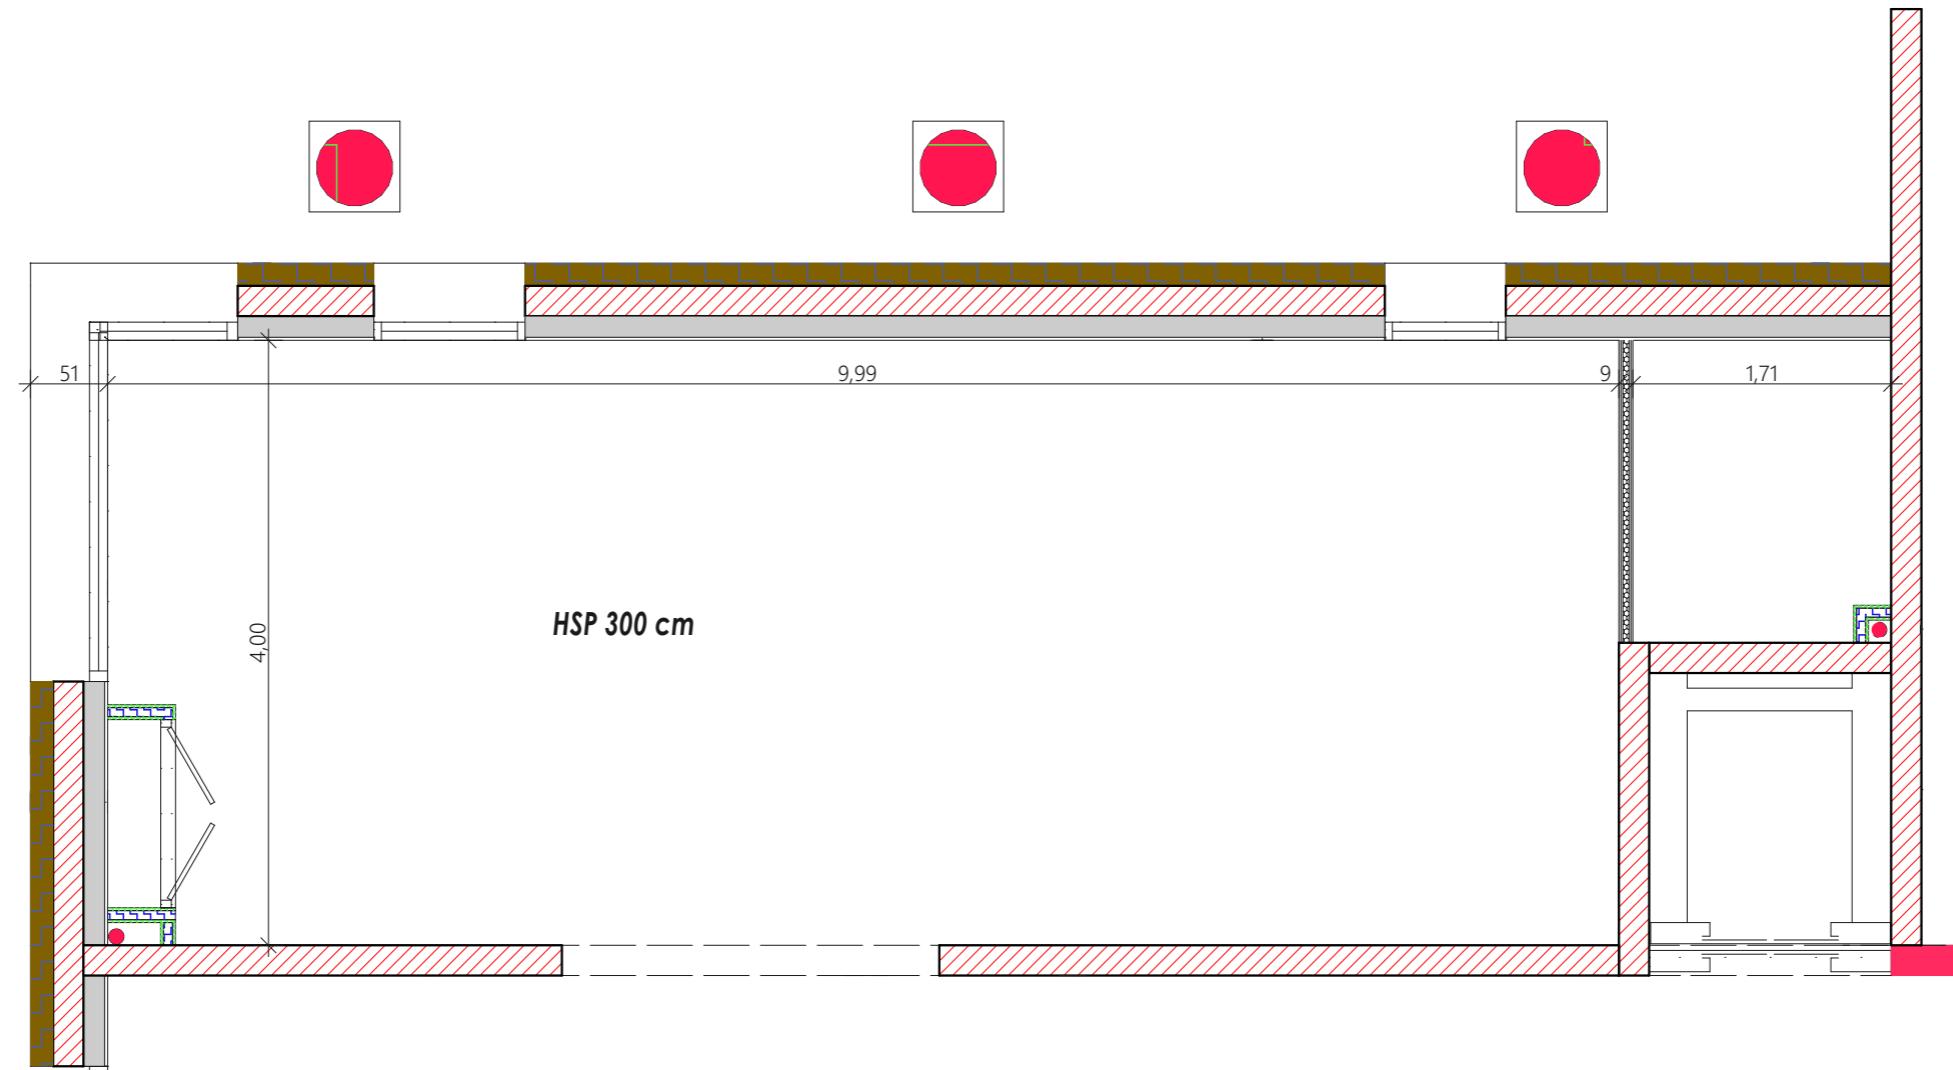


ATTENTION : CE DOCUMENT EST DESTINE A LA CONSULTATION DES ENTREPRISES ET NE CONSTITUE PAS UN PLAN D'EXECUTION.

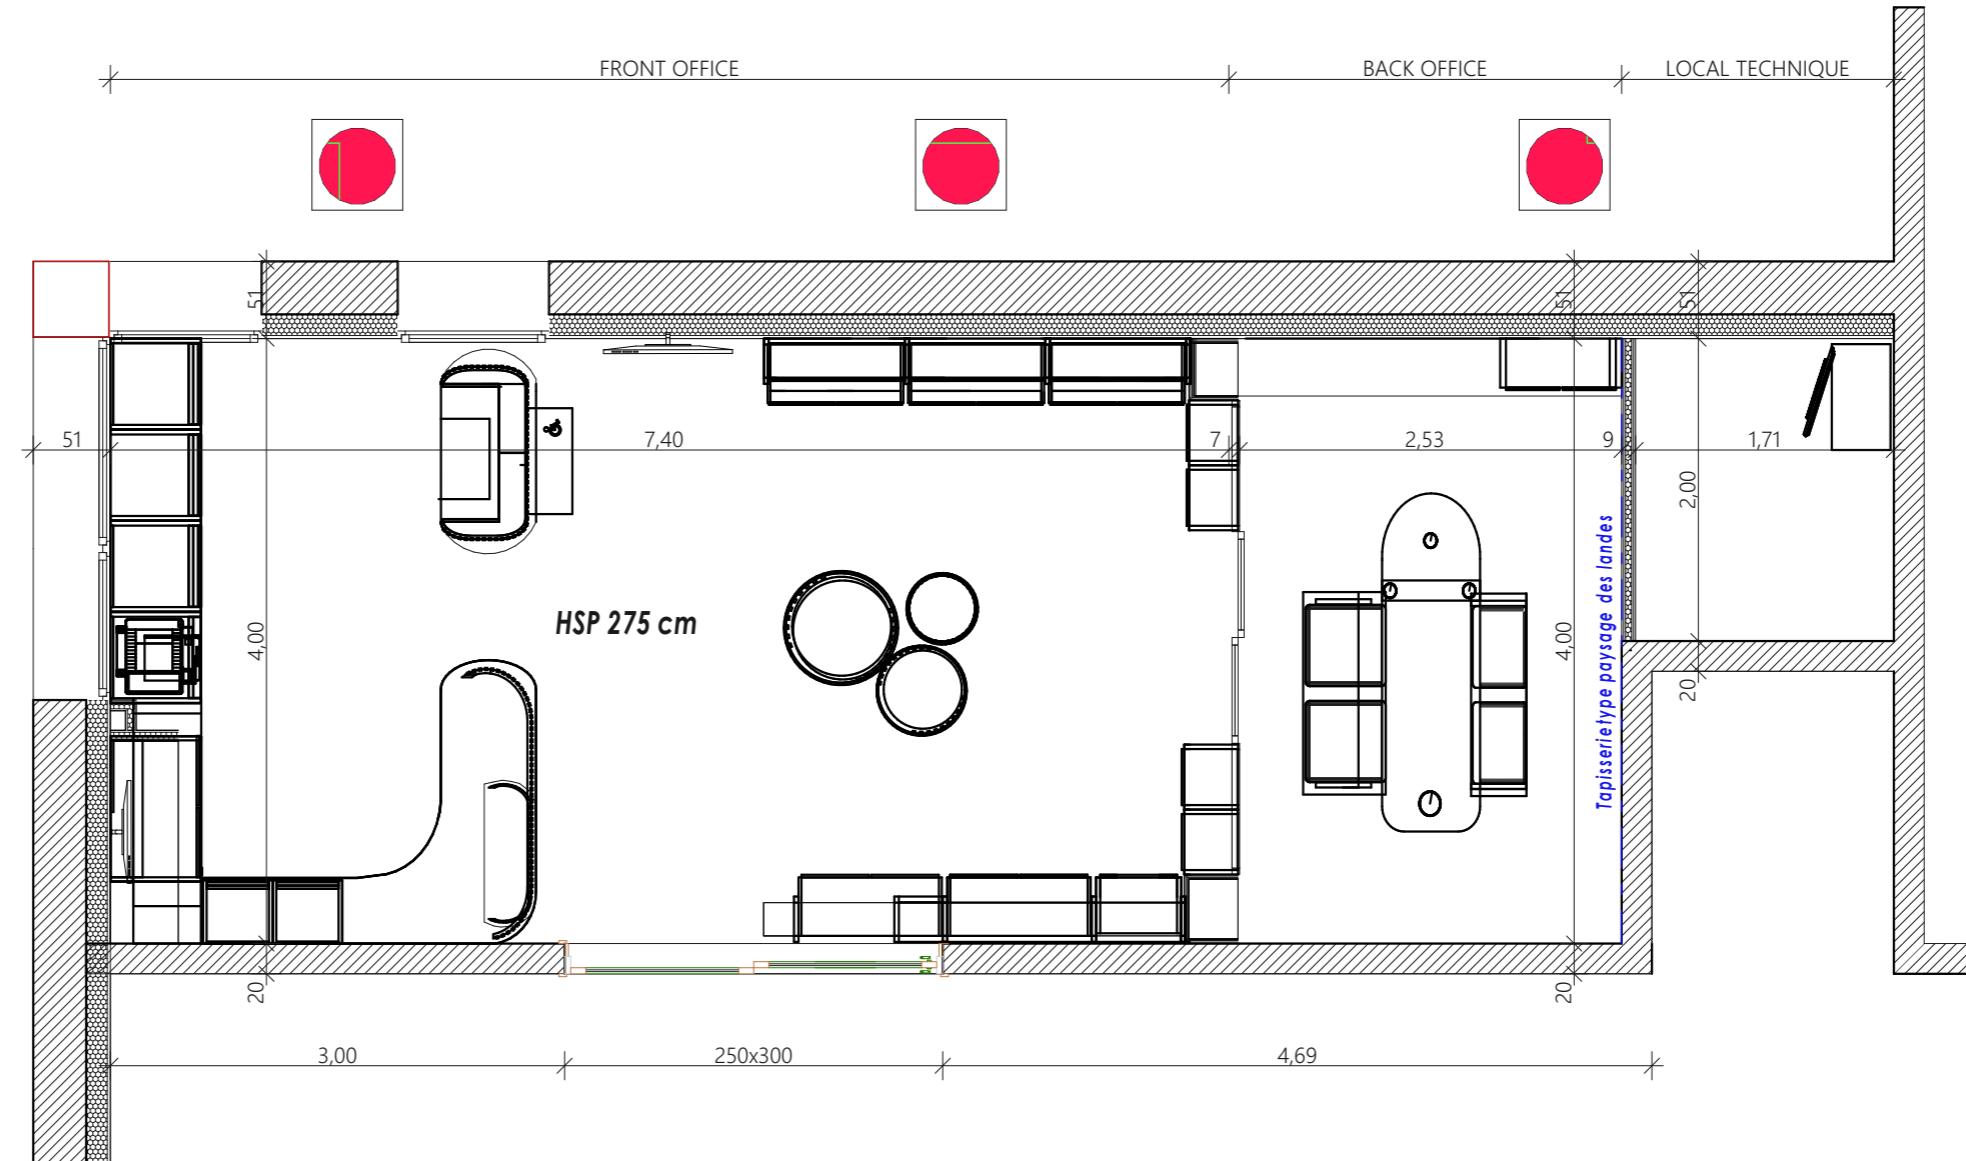


ATTENTION : CE DOCUMENT EST DESTINE A LA CONSULTATION DES ENTREPRISES ET NE CONSTITUE PAS UN PLAN D'EXECUTION.


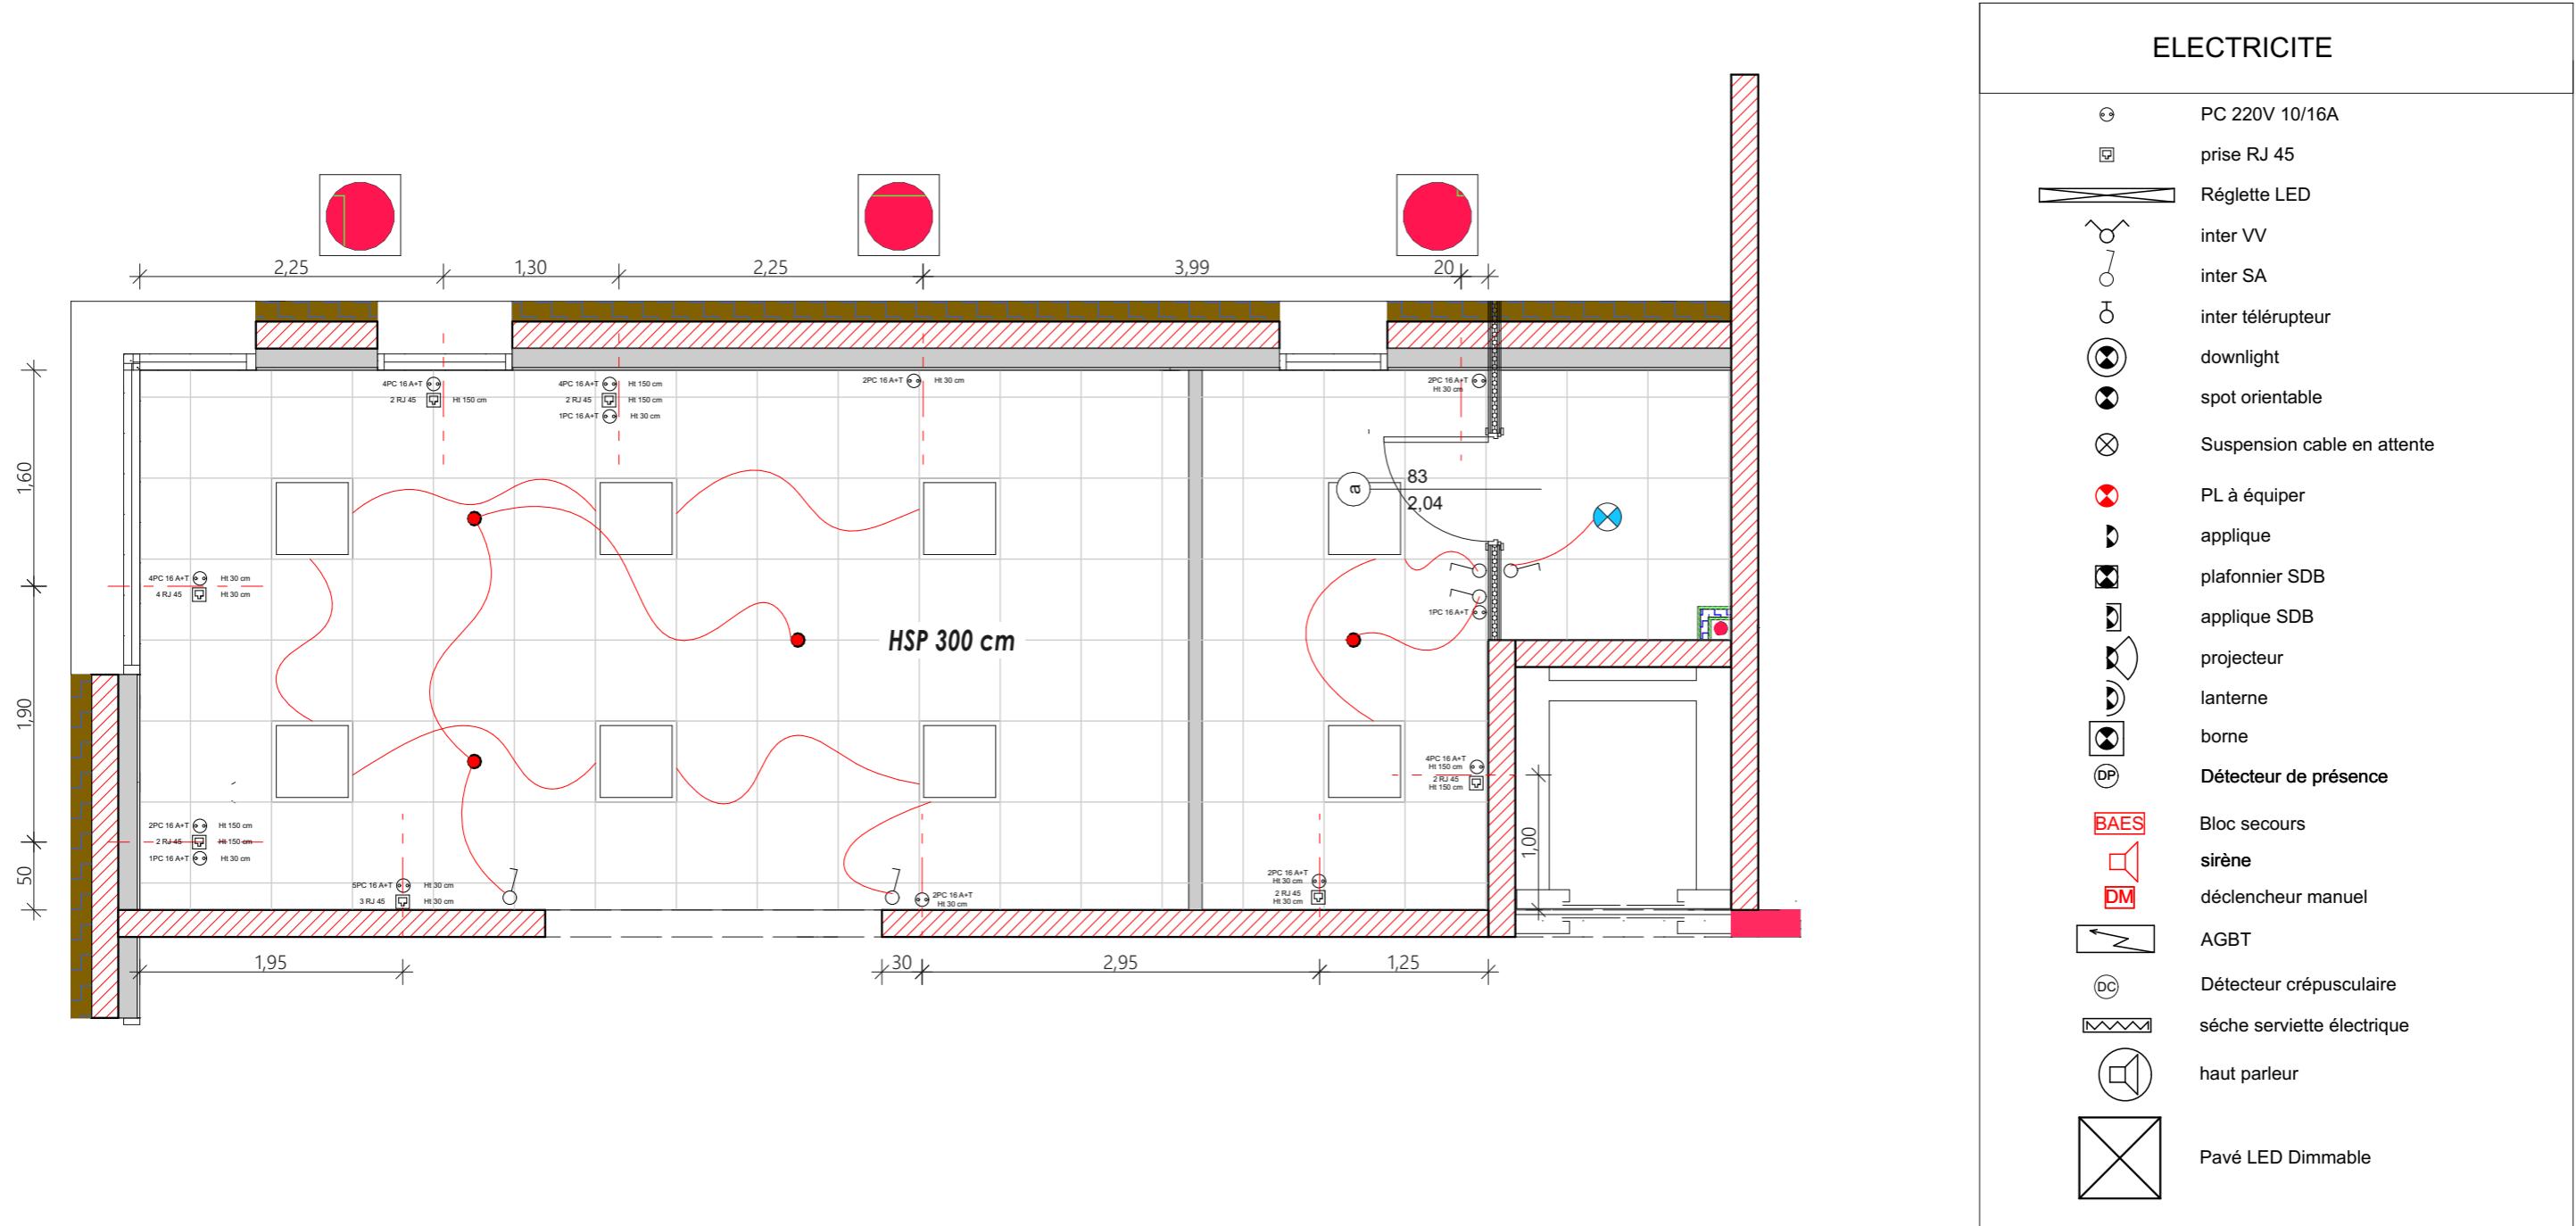


- 1** Desk principal entrée
- 2** Meuble arrière Desk
- 3** Desk secondaire
- 4** Meuble Présentoir Flyer
- 5** Meuble séparation Front Office et Back Office
- 6** Meuble Boutique
- 7** Tables basses
- 8** Meuble îlot et fauteuils Back Office
- 9** Meuble café et plan de travail



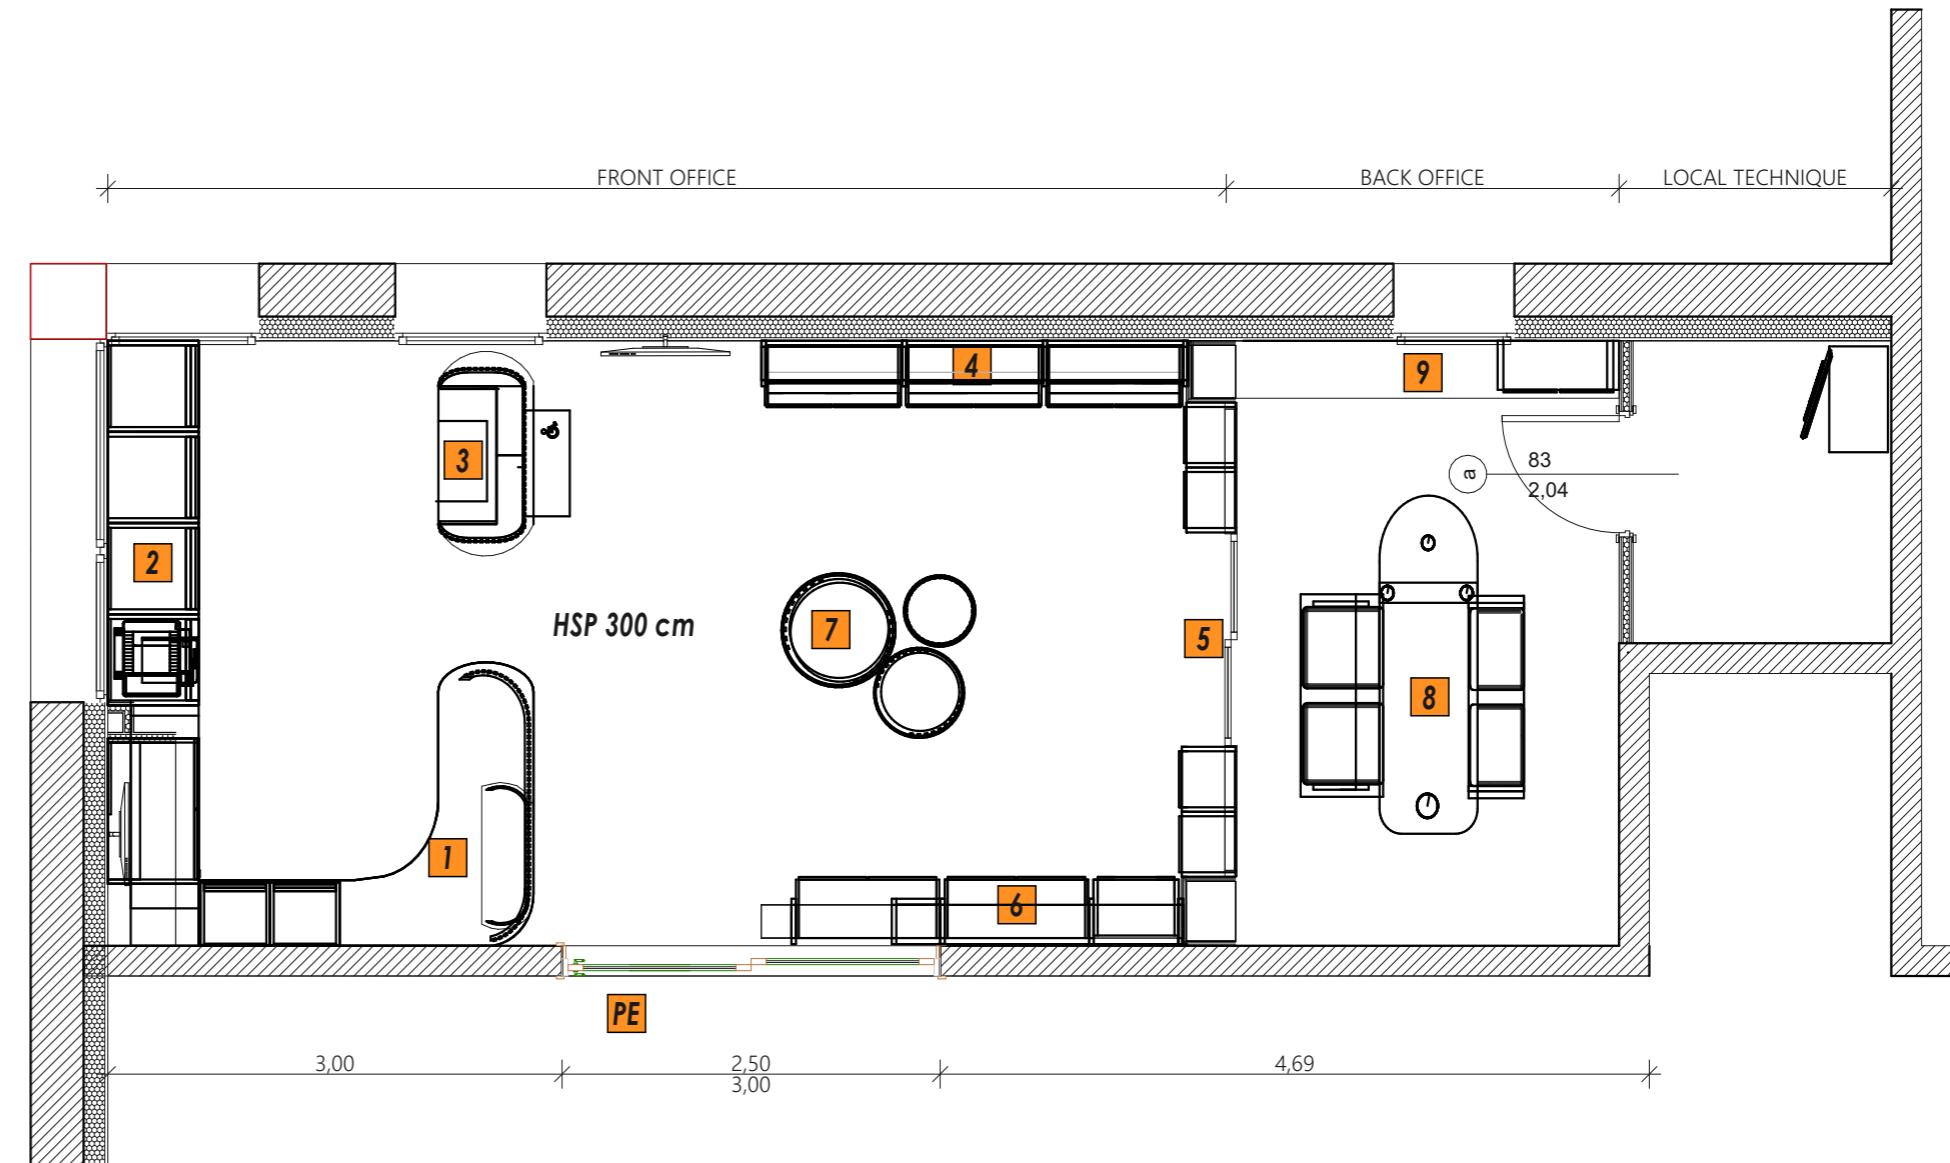


ATTENTION : CE DOCUMENT EST DESTINÉ À LA CONSULTATION DES ENTREPRISES ET NE CONSTITUE PAS UN PLAN D'EXÉCUTION.

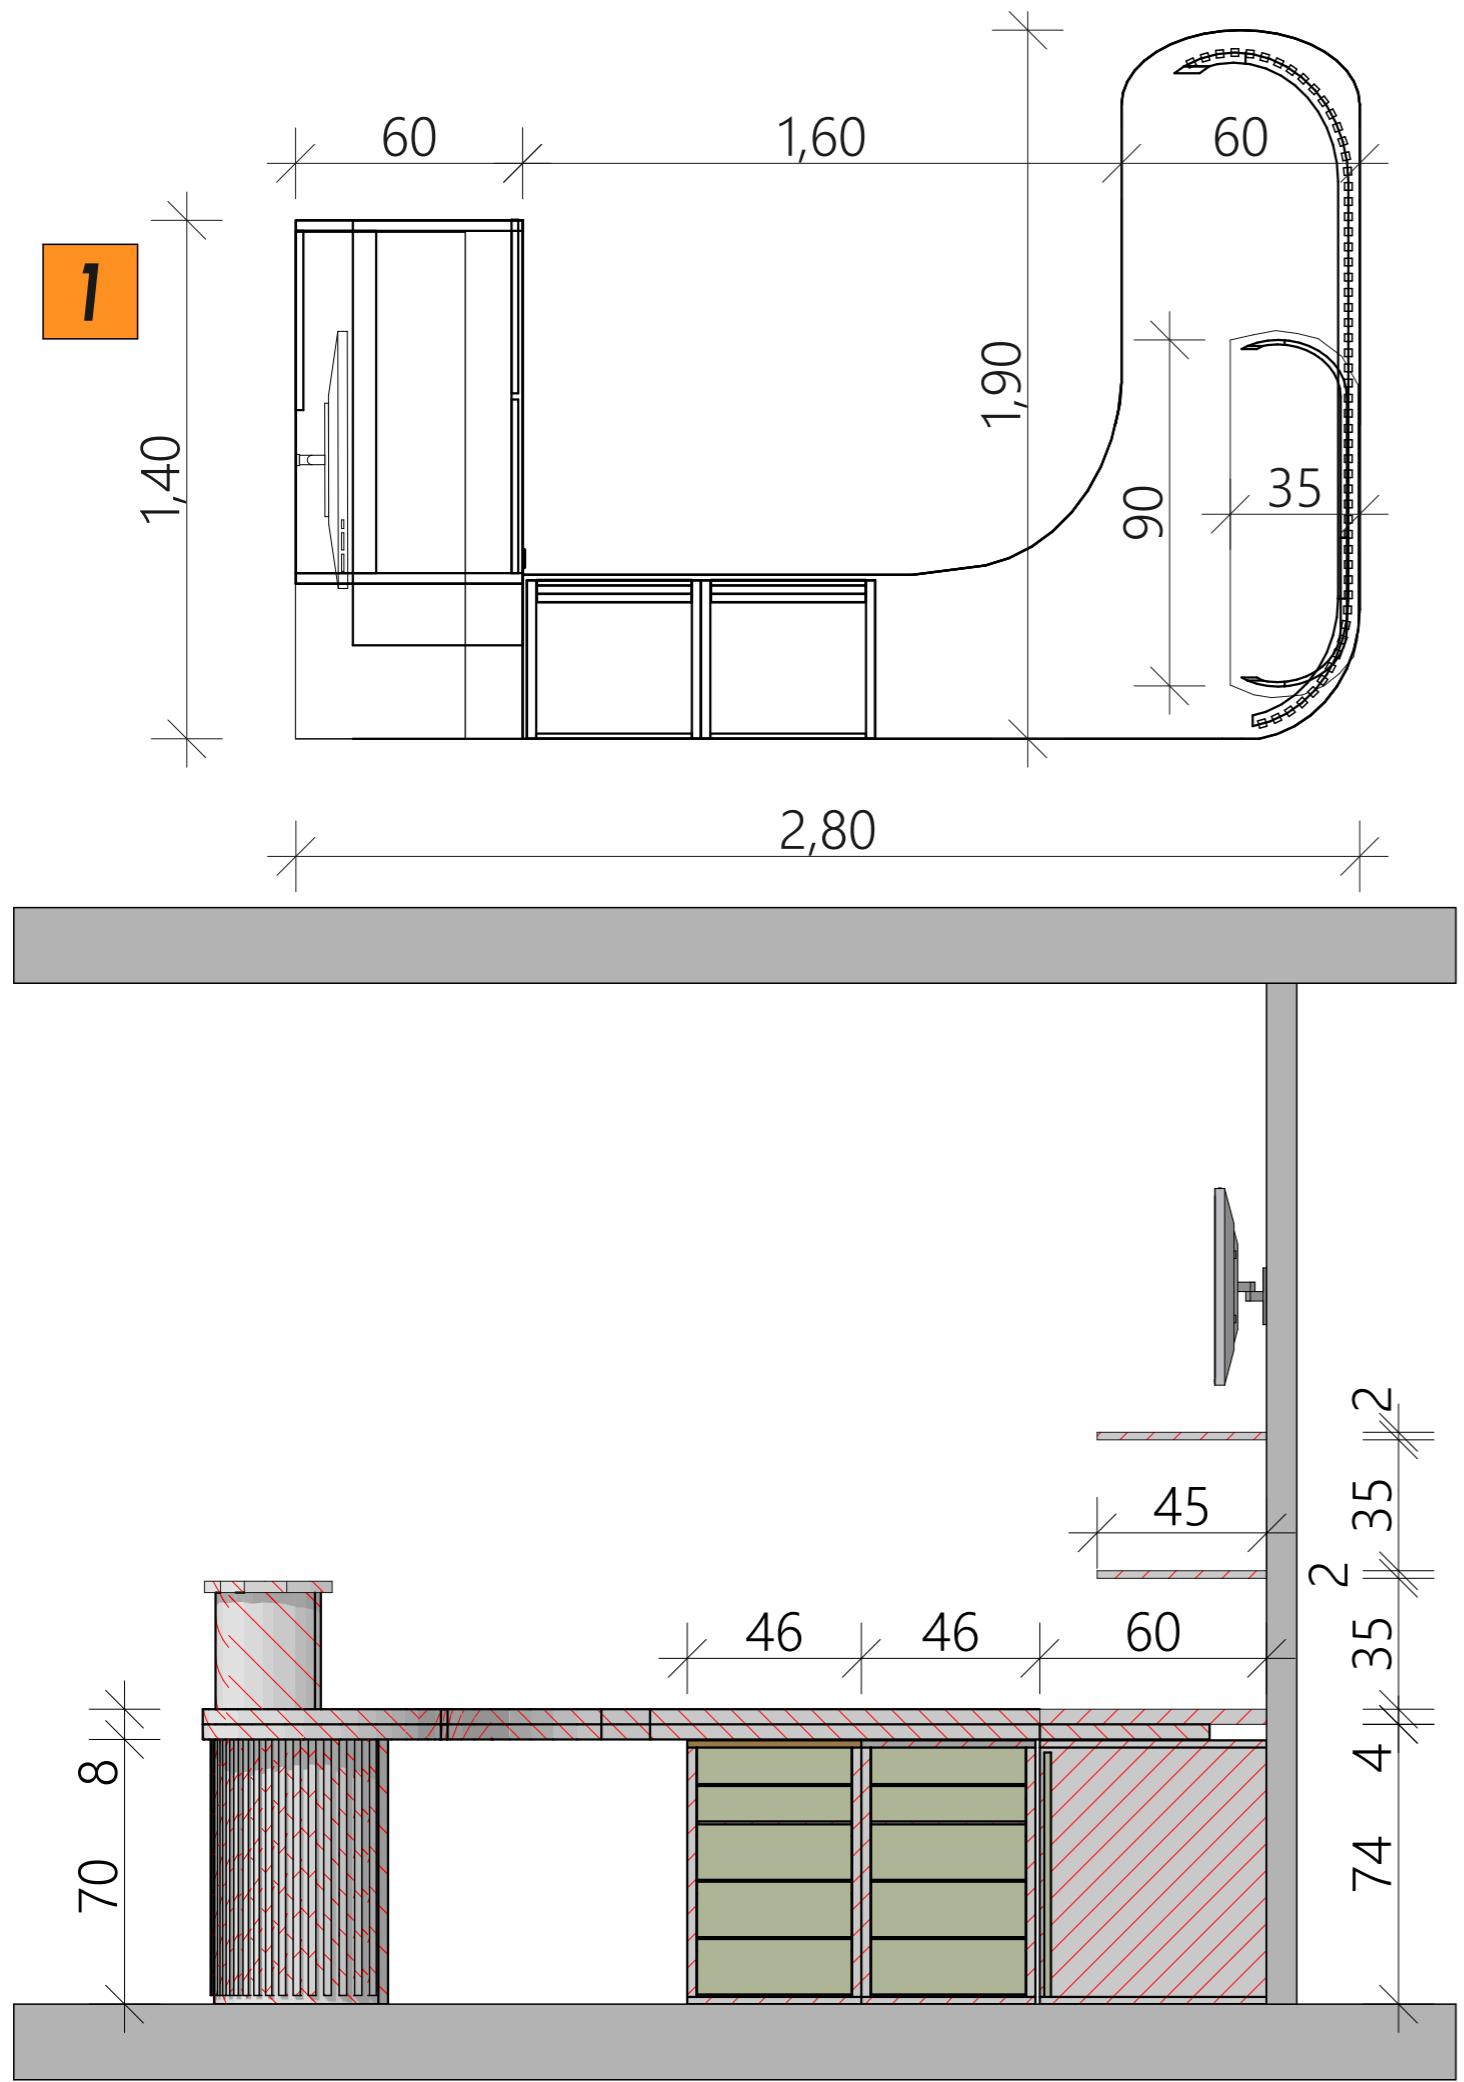

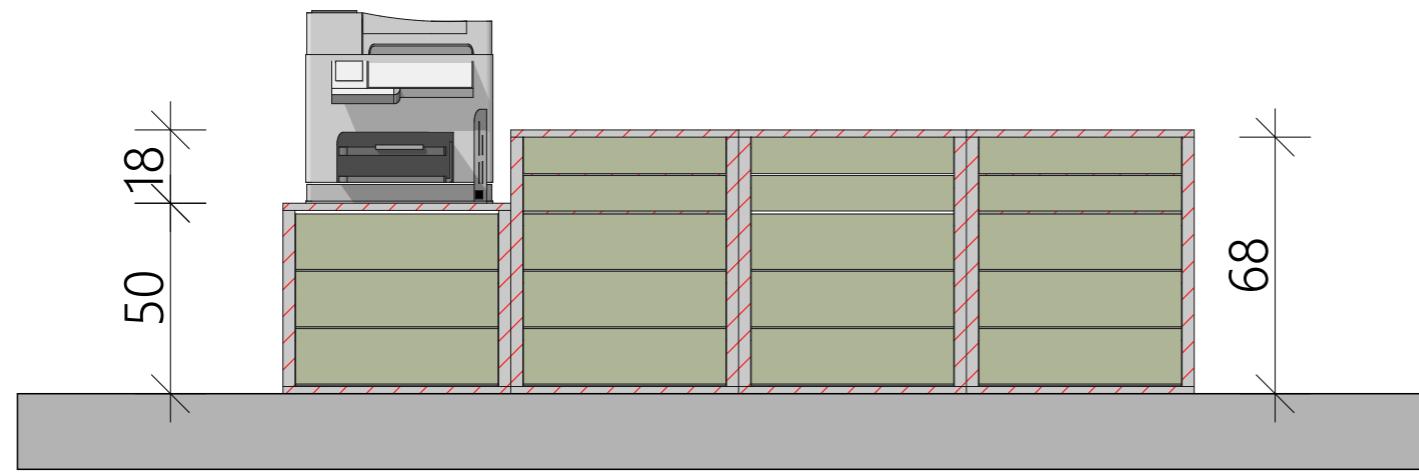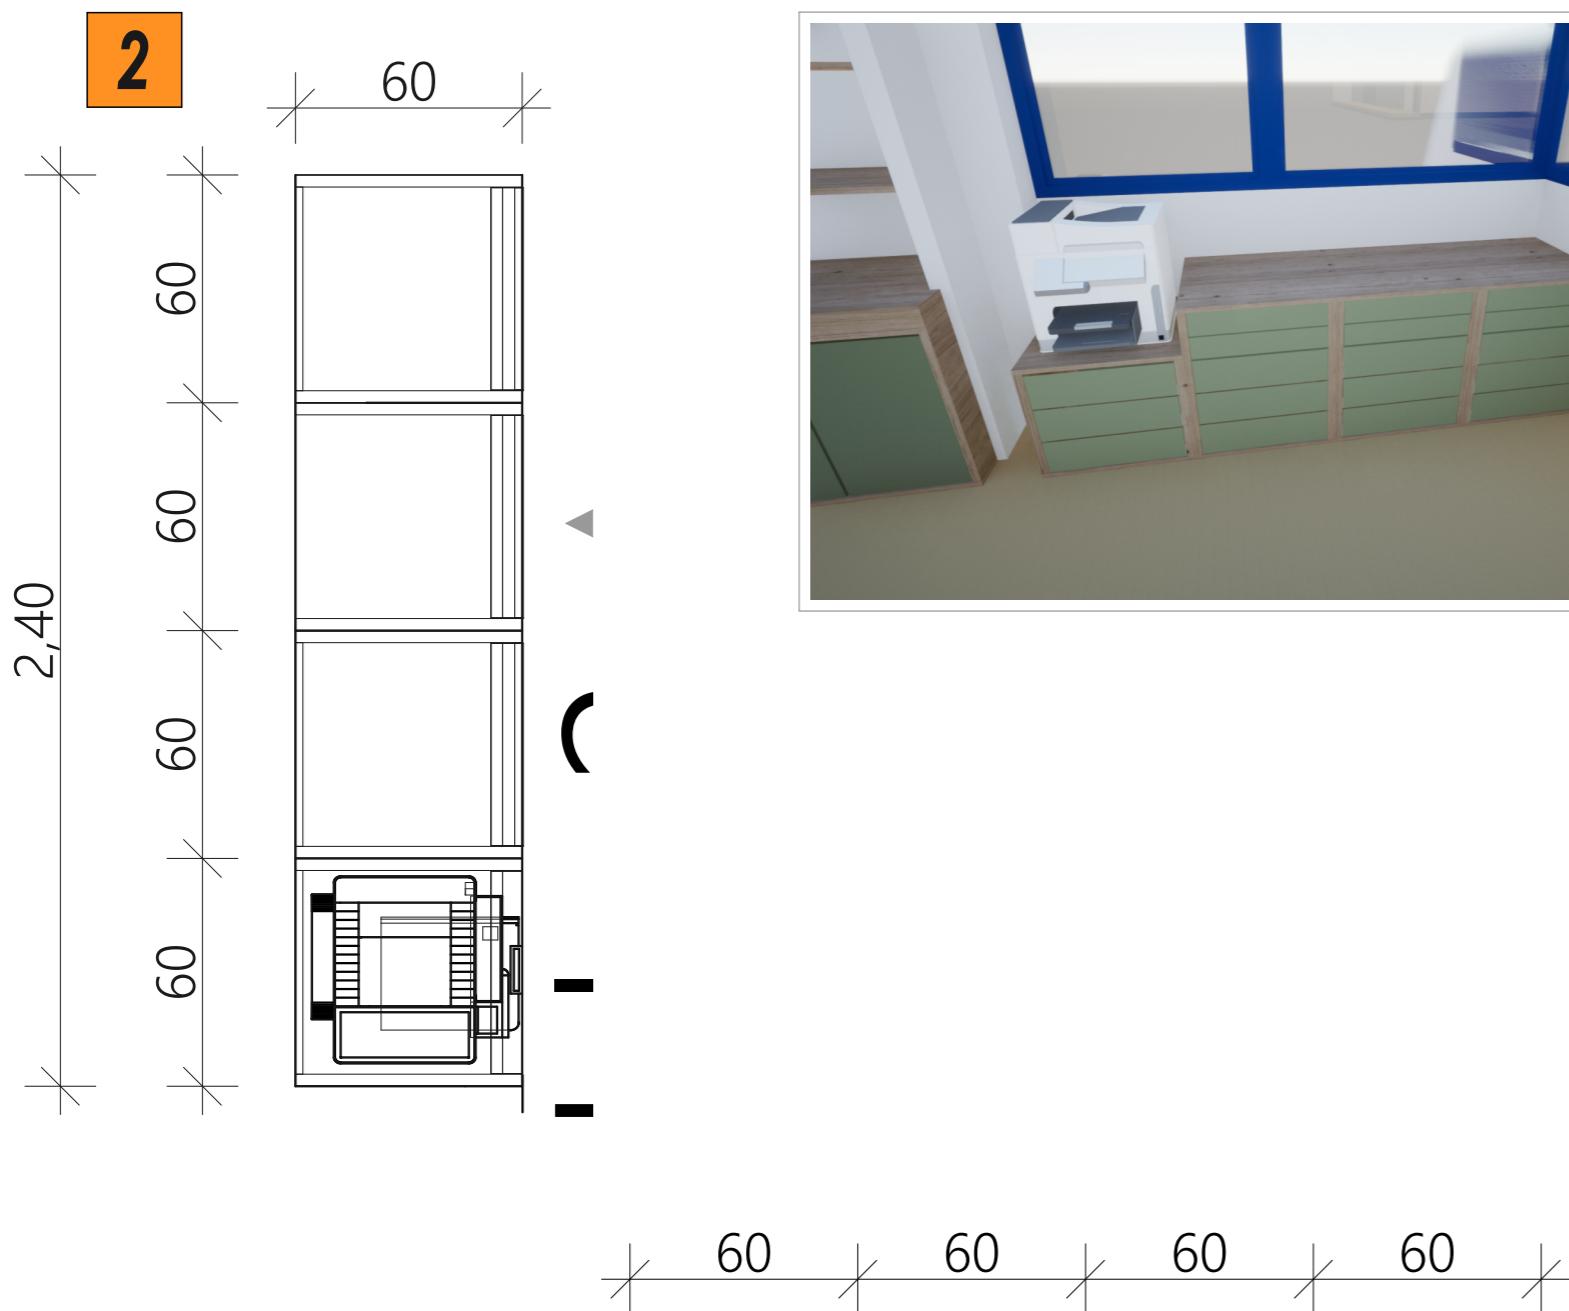



ATTENTION : CE DOCUMENT EST DESTINE A LA CONSULTATION DES ENTREPRISES ET NE CONSTITUE PAS UN PLAN D'EXECUTION.

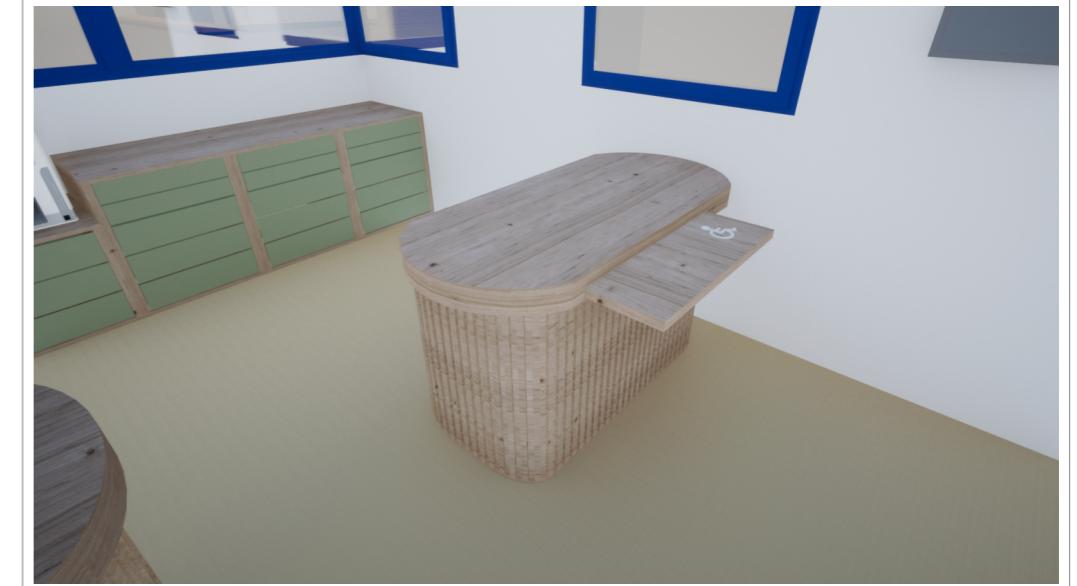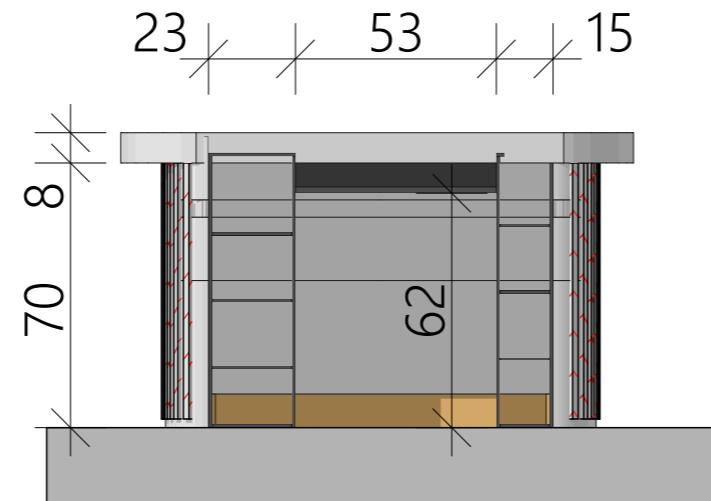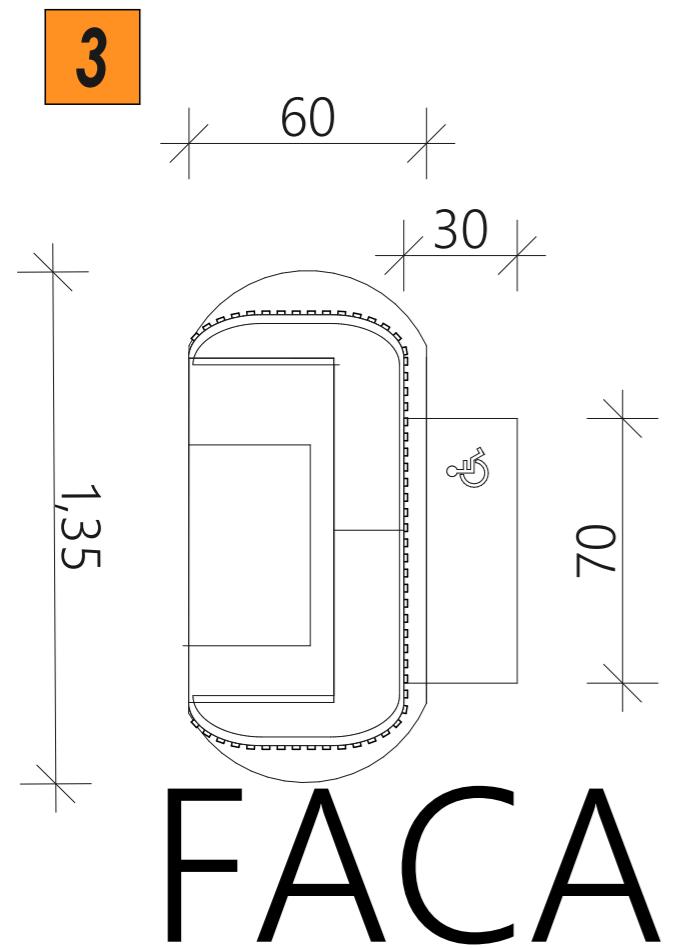

ATTENTION : CE DOCUMENT EST DESTINE A LA CONSULTATION DES ENTREPRISES ET NE CONSTITUE PAS UN PLAN D'EXECUTION.



5

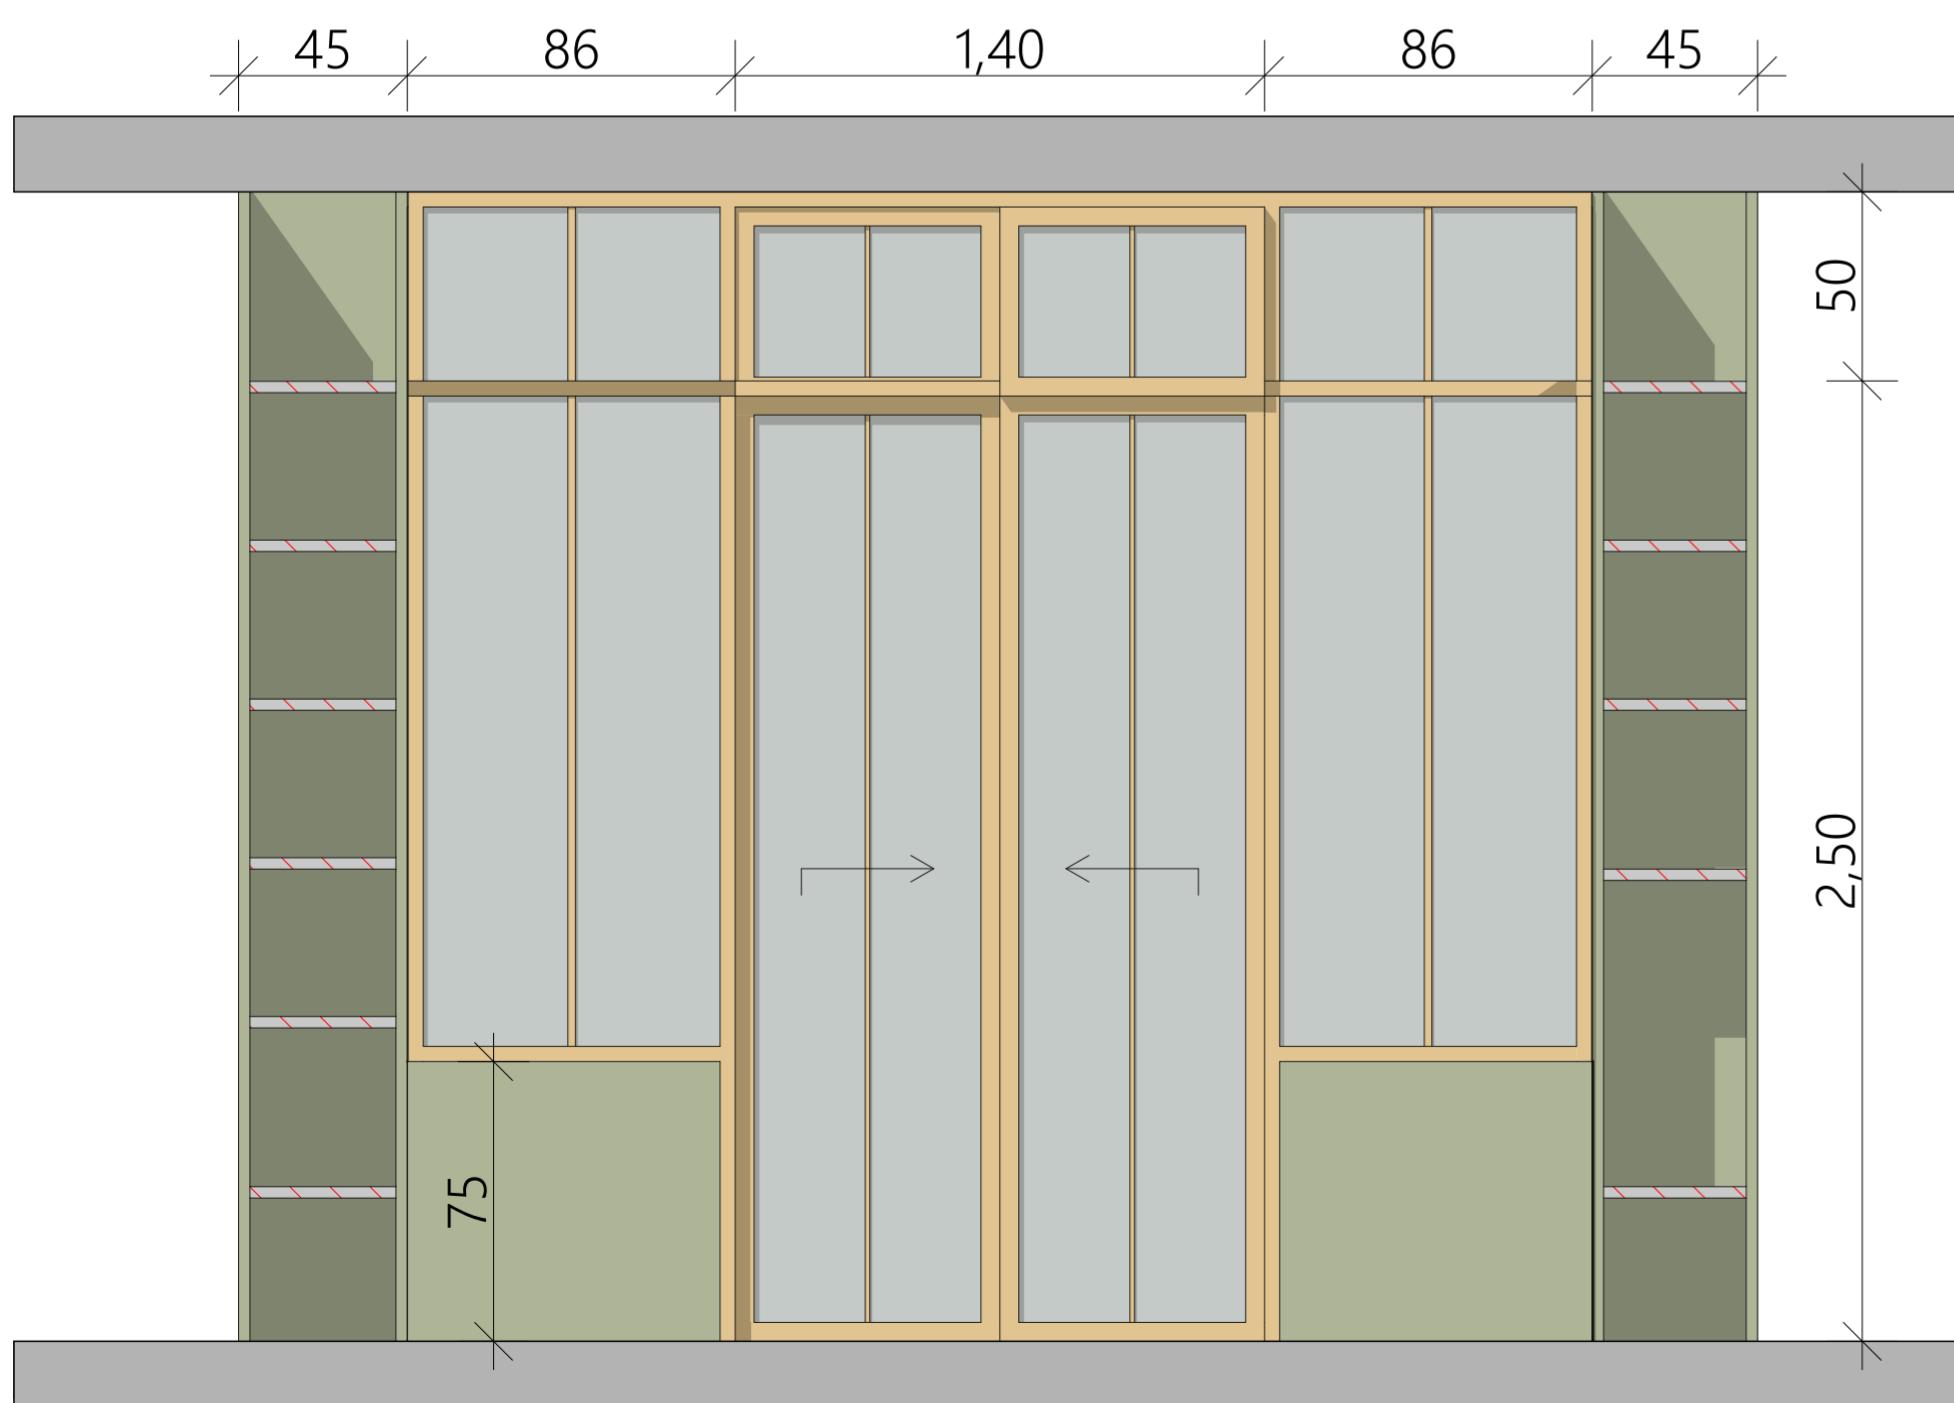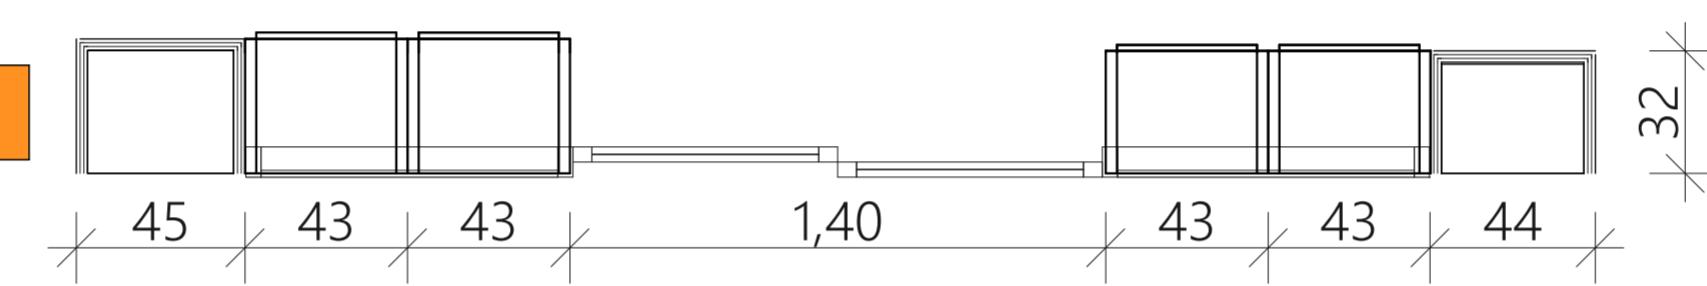

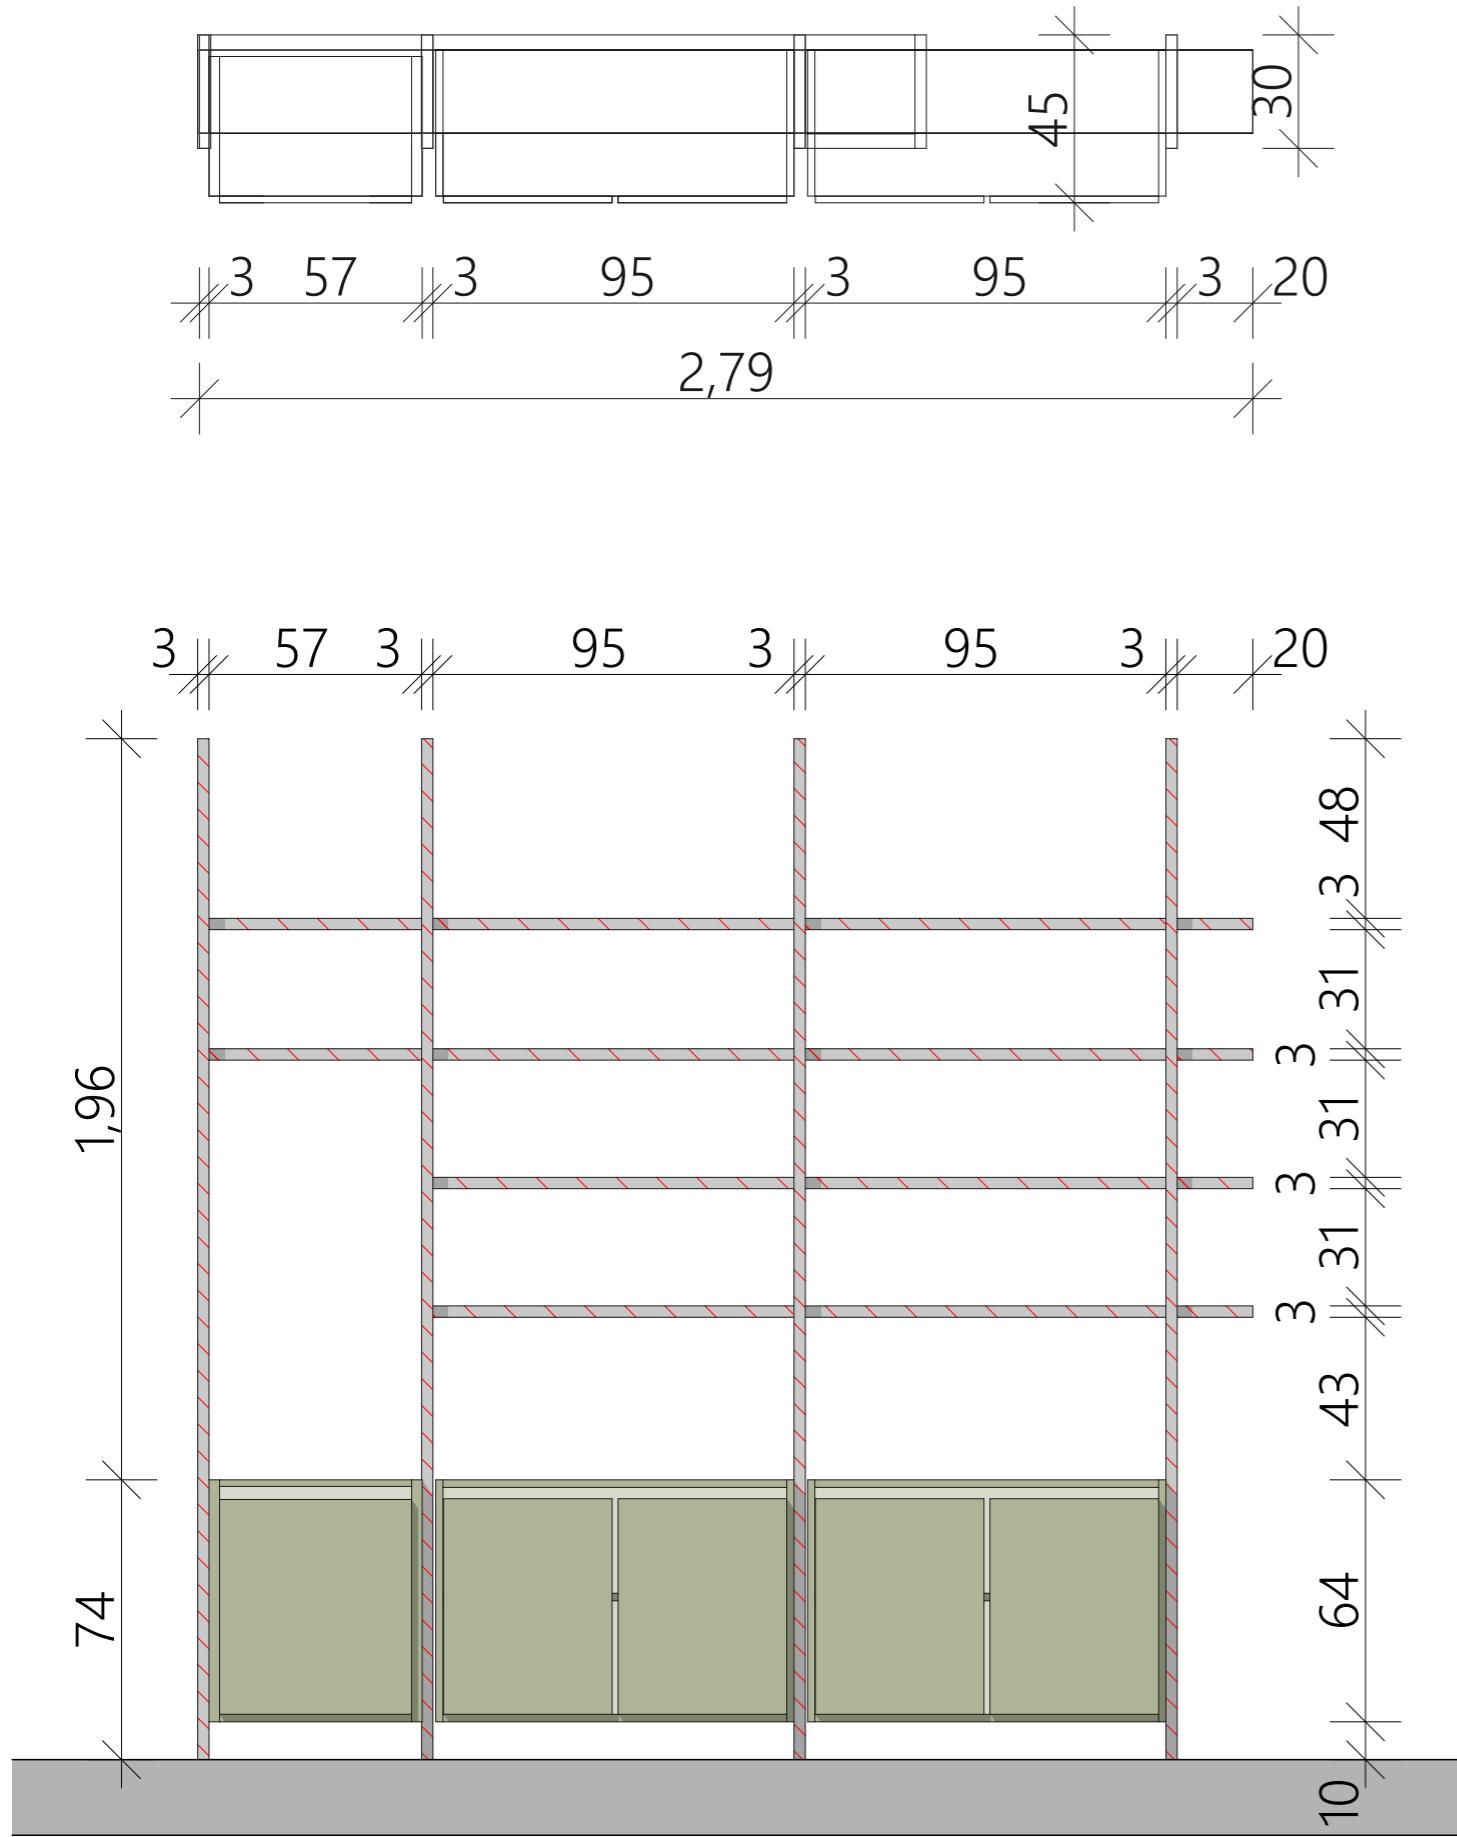


Table basse
Ø 75 cm
Ht 100cm



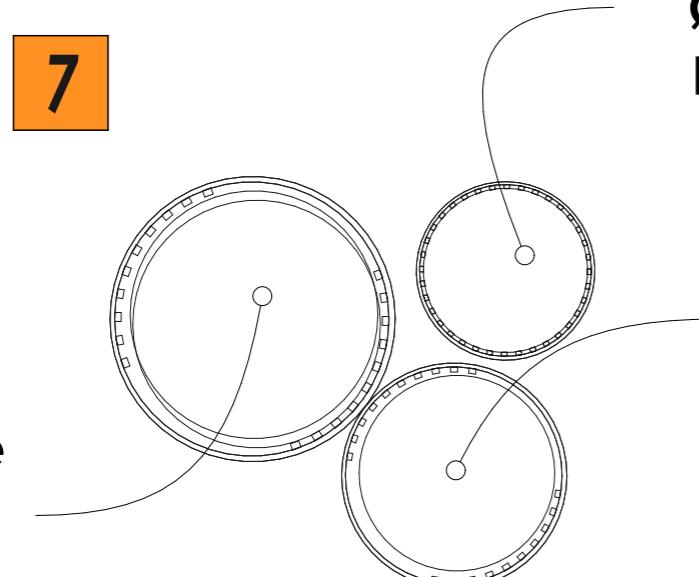


Table basse
Ø 45 cm
Ht 50cm

Table basse
Ø 60 cm
Ht 80cm

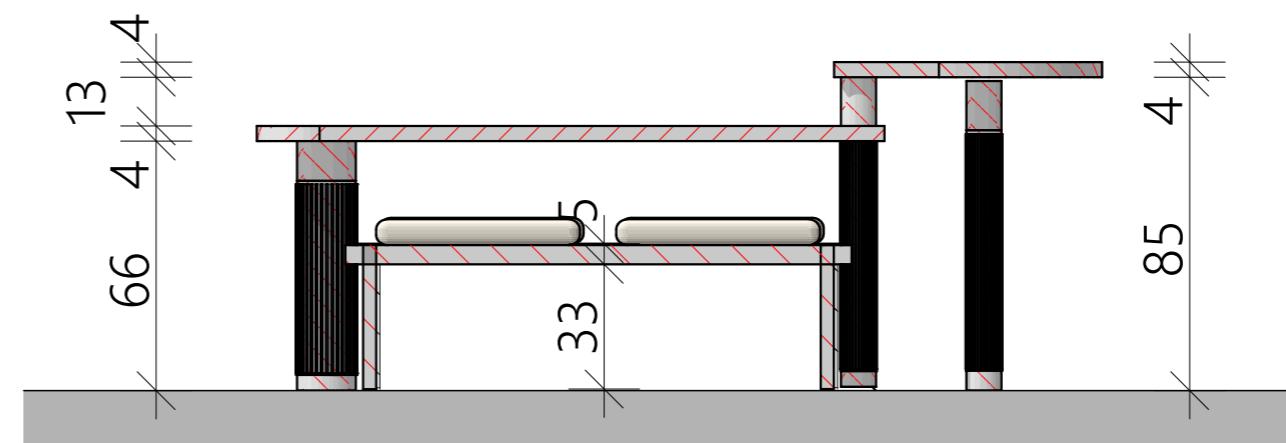


8

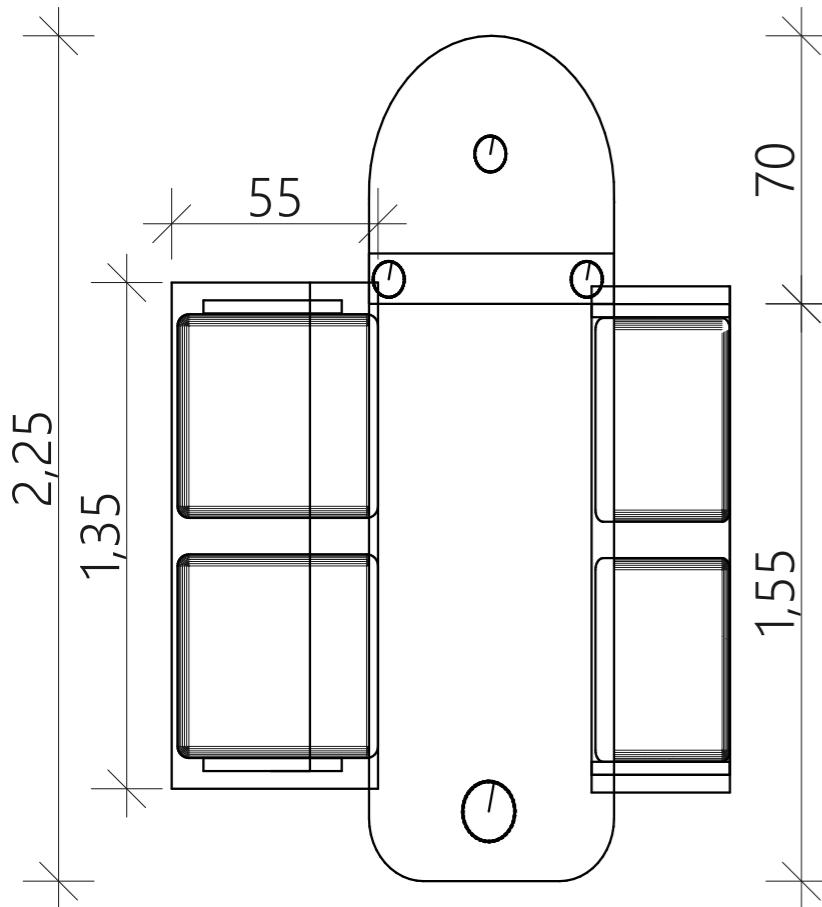


ATTENTION : CE DOCUMENT EST DESTINE A LA CONSULTATION DES ENTREPRISES ET NE CONSTITUE PAS UN PLAN D'EXECUTION.

9

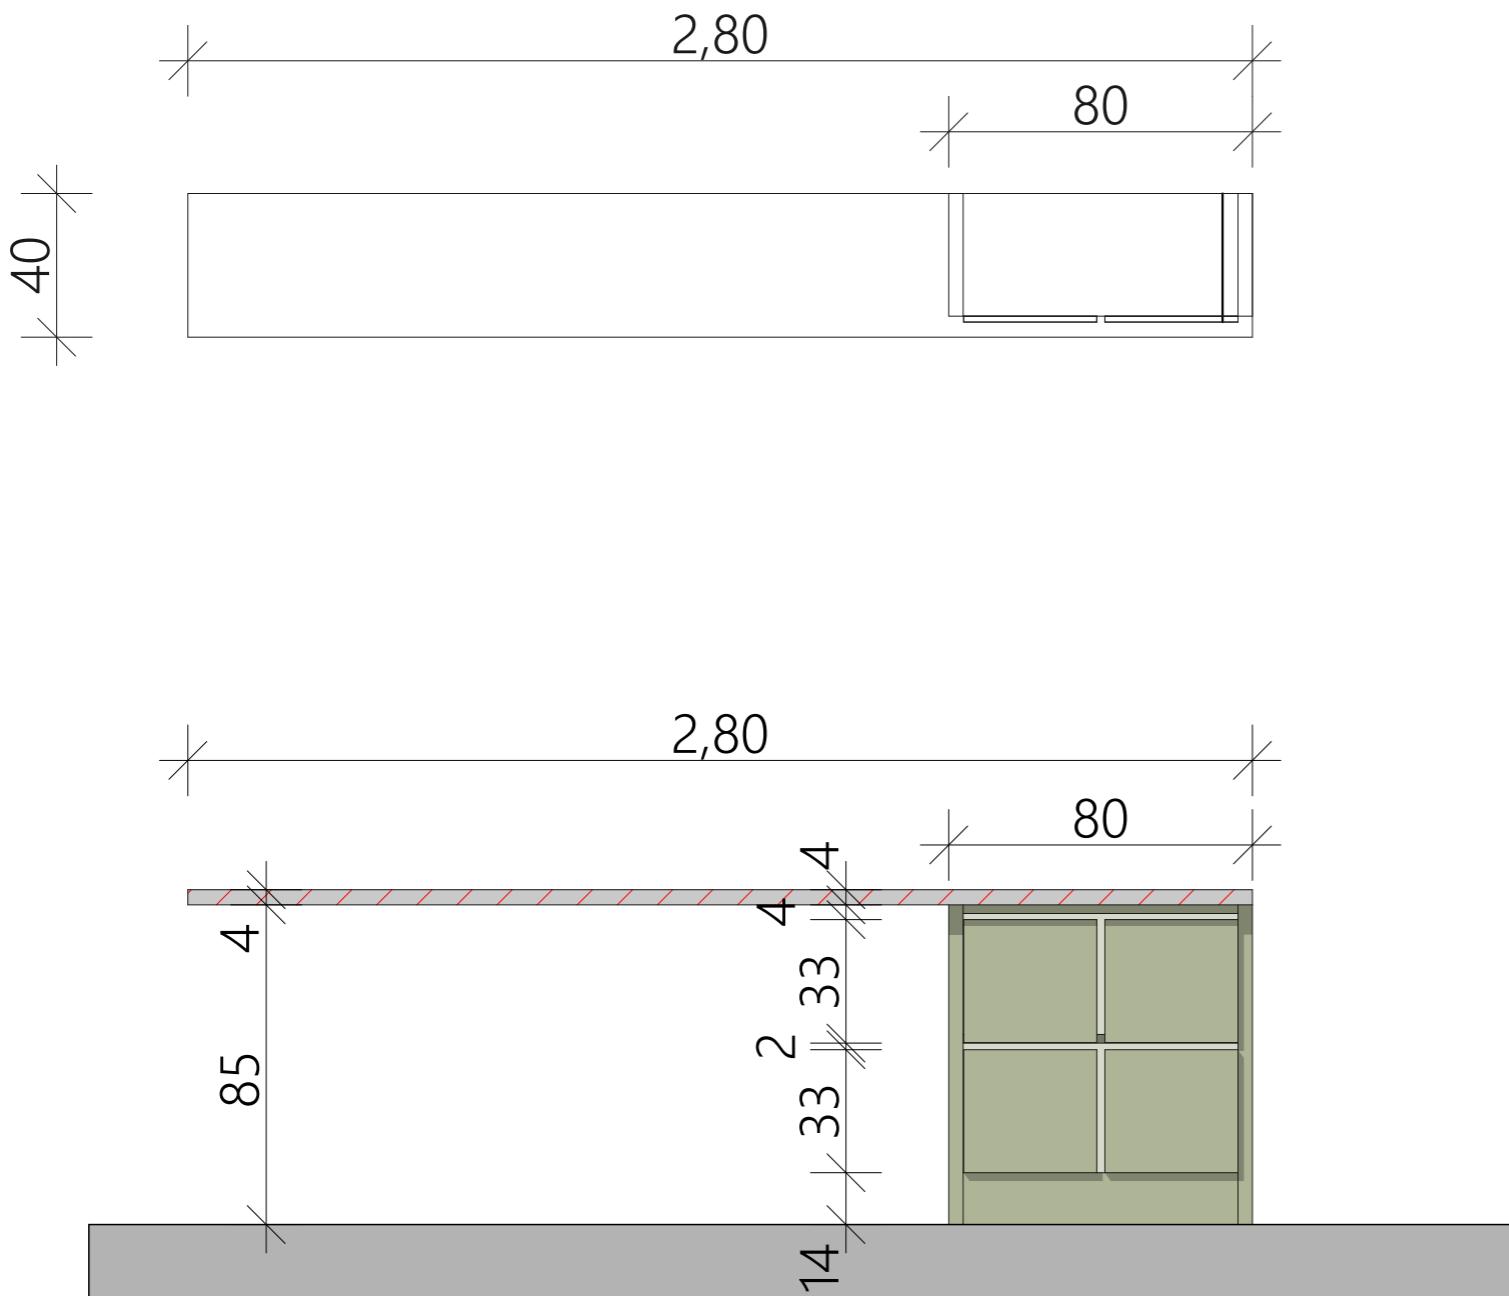

ATTENTION : CE DOCUMENT EST DESTINE A LA CONSULTATION DES ENTREPRISES ET NE CONSTITUE PAS UN PLAN D'EXECUTION.

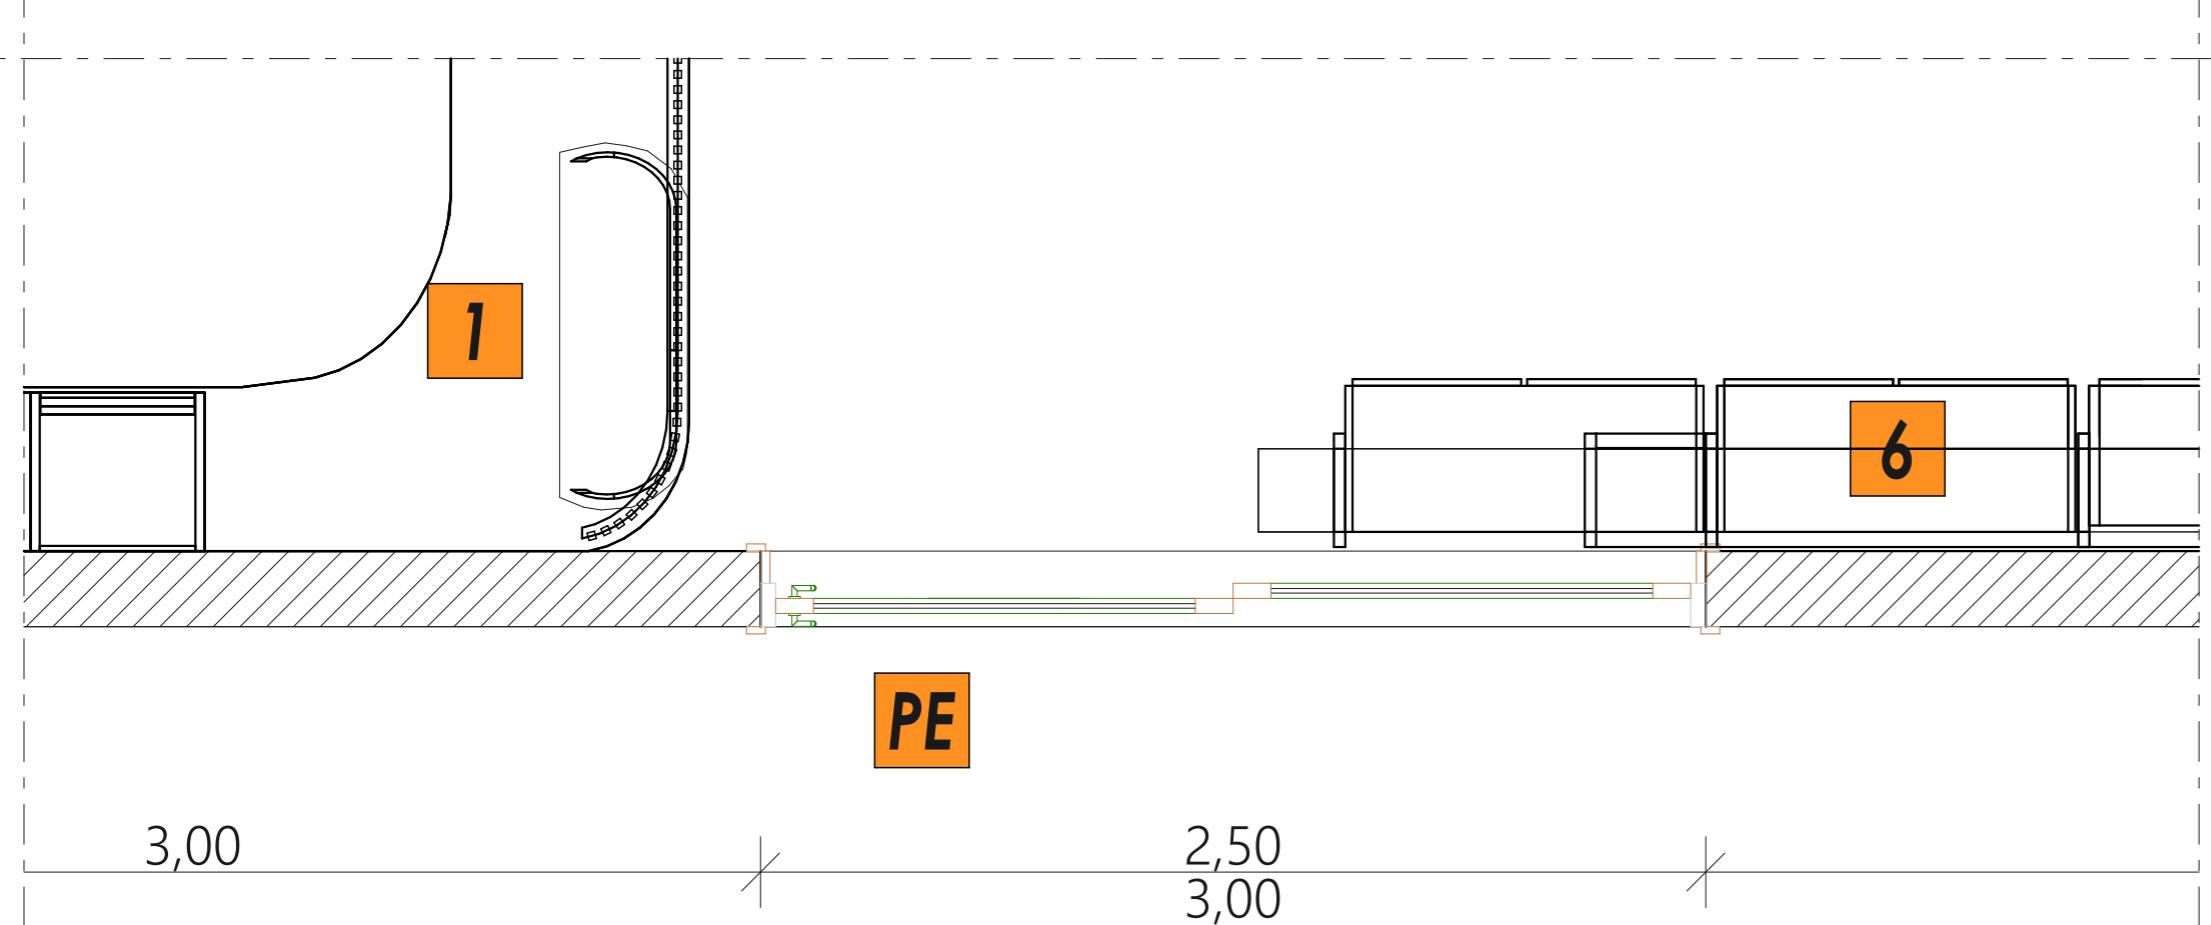

ATTENTION : CE DOCUMENT EST DESTINE A LA CONSULTATION DES ENTREPRISES ET NE CONSTITUE PAS UN PLAN D'EXECUTION.